

Agenzia del Territorio
CATASTO FABBRICATI
Ufficio Provinciale di
Reggio Emilia

Dichiarazione protocollo n. _____ del _____
Planimetria di u.i.u. in Comune di Bagnolo In Piano
Via Boiardo Matteo Maria

civ. _____


Identificativi Catastali:

Sezione:
Foglio: 30
Particella: 480
Subalterno: 49

Compilata da:
Bottazzi Monica


Iscritto all'albo:
Geometri

Prov. Reggio Emilia

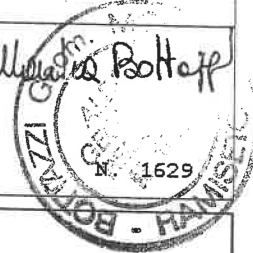


Scheda n. 1

Scala 1:200

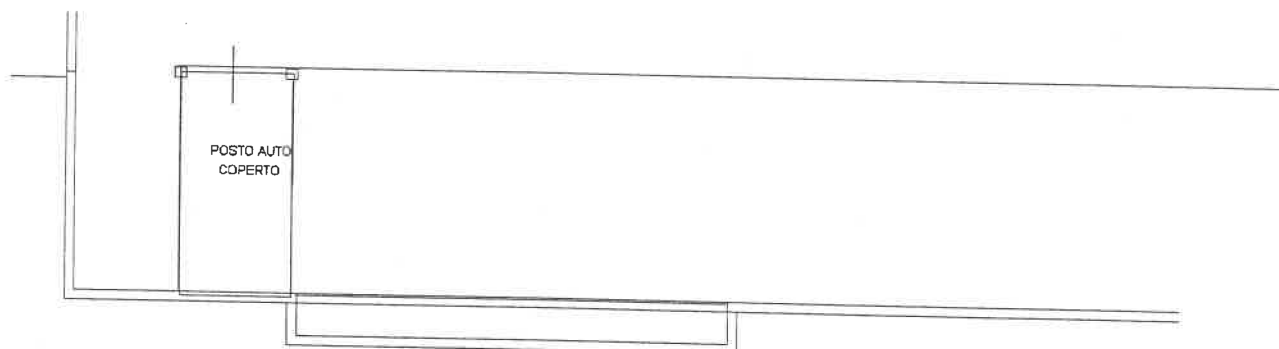

PIANO 1° SOTTOSTRADA

H=2.50

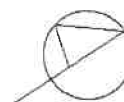

NORD

Agenzia del Territorio
CATASTO FABBRICATI
Ufficio Provinciale di
Reggio Emilia

Dichiarazione protocollo n. _____ del _____
Planimetria di u.i.u. in Comune di Bagnolo In Piano
Via Boiardo Matteo Maria

civ. _____

Identificativi Catastali:

Sezione:
Foglio: 30
Particella: 480
Subalterno: 50

Compilata da:
Bottazzi Monica

Iscritto all'albo:
Geometri

Prov. Reggio Emilia




Scheda n. 1

Scala 1:200

POSTO AUTO
COPERTO

PIANO 1° SOTTOSTRADA

H=2.50

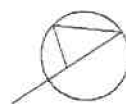

NORD